


СХЕМА
планировочной организации земельного участка
по адресу: Новосибирская область, Краснозерский район, р.п. Краснозерское,
ул. Октябрьская, дом 15

23

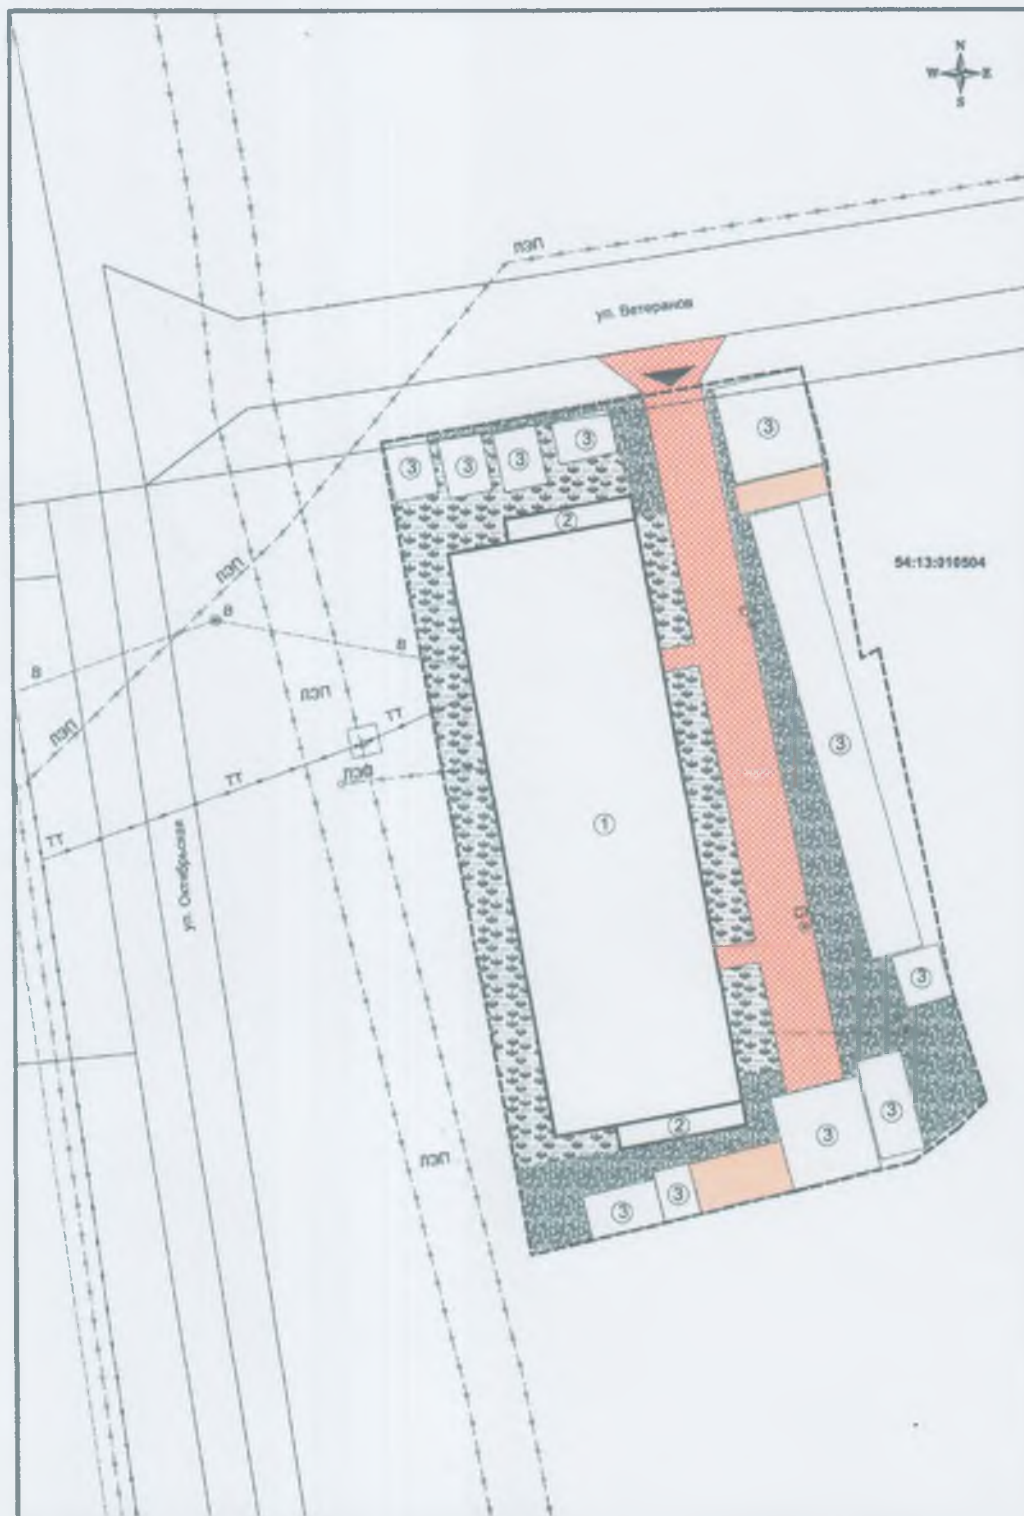

Экспликация:
1 Многоквартирный дом №15
2 Подвал
3 Гаражи и хоз. постройки

Условные обозначения:

- палисадник;
- места общего пользования;
- теплотрасса с точкой подключения;
- водопровод с точкой подключения;
- линия электропередач с точкой подключения;
- въезд на участок;
- смотровой колодец;
- планируемое асфальтобетонное покрытие;
- планируемые детские площадки;
- граница земельного участка не закреплена;
- канализационный колодец.

Наименование организации	Схема планировочной организации земельного участка выполнена 22 03 2019 г. ИП Цигеман С.Ю.	
Наименование схемы	Планировочная организация земельного участка	Масштаб 1:350
Объект	Многоквартирный жилой дом	(в 1 сантиметре 3,5 метров)
Заказчик	Администрация р.п. Краснозерское Краснозерского района Новосибирской области	
Площадь	0,1652 га	
Адрес	Новосибирская область, Краснозерский район, р.п. Краснозерское, ул. Октябрьская, дом 15	
Разработал	22 03 2019 г.	Кадастровый инженер Цигеман С.Ю.