


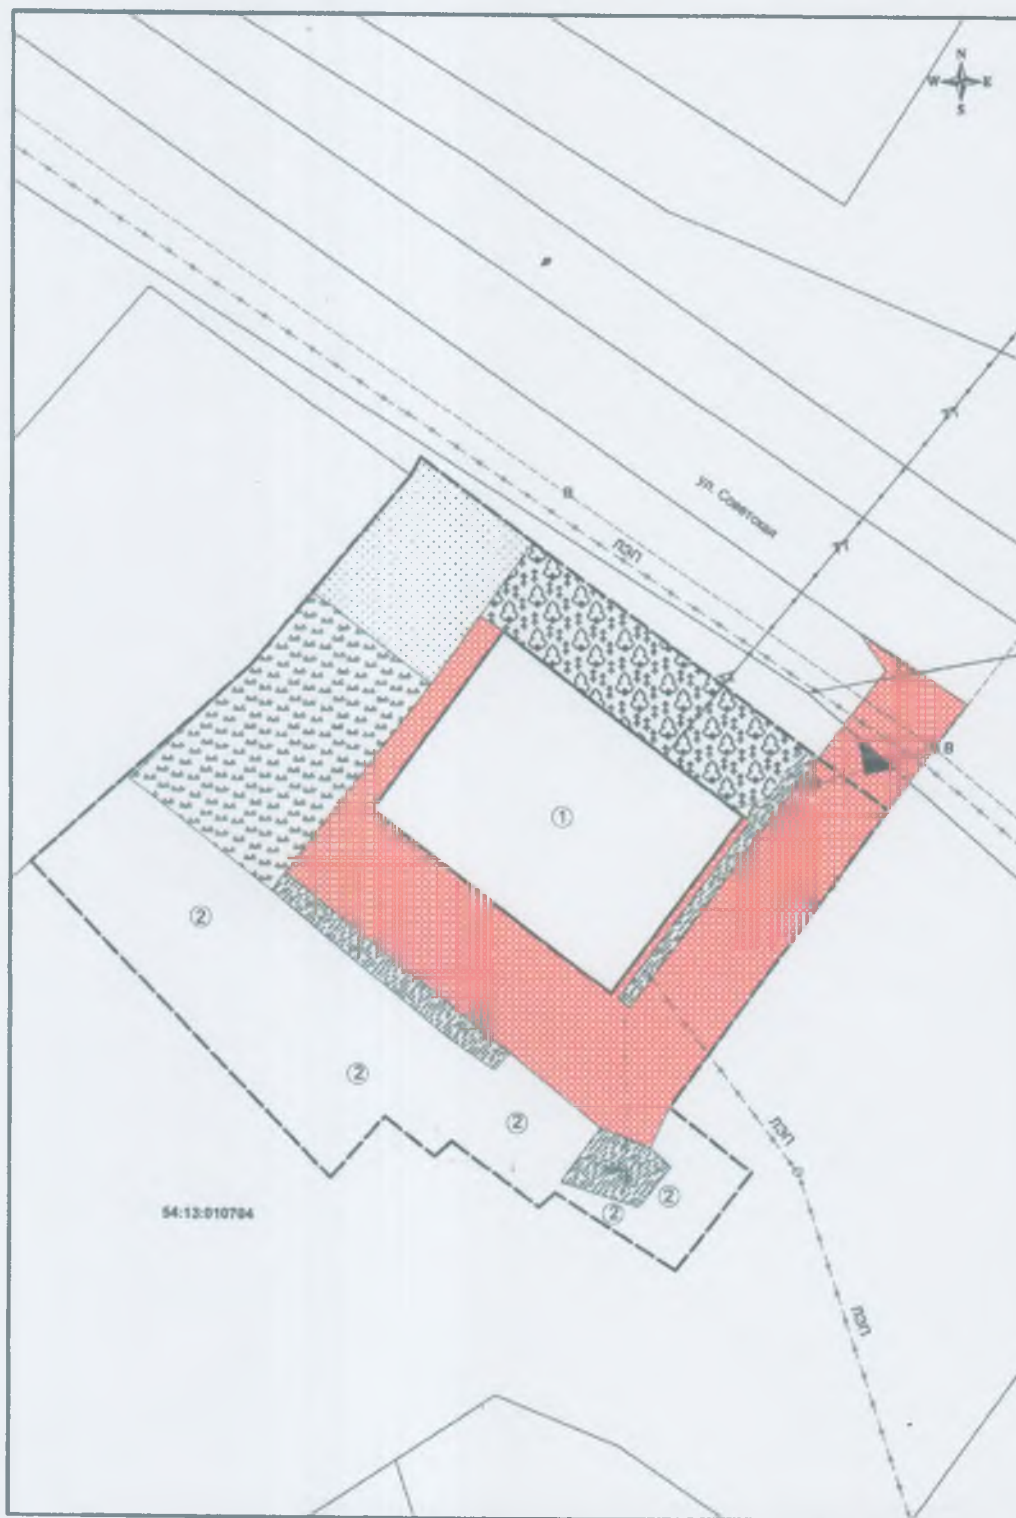

Экспликация:
 1 Многоквартирный дом №11а
 2 Гаражи и хоз. постройки

Условные обозначения:

- палисадник;
- места общего пользования;
- теплотрасса с точкой подключения;
- водопровод с точкой подключения;
- линия электропередач с точкой подключения;
- въезд на участок;
- планируемое асфальто-бетонное покрытие;
- детская площадка;
- граница земельного участка не закреплена;
- огород;
- канализационный колодец

Наименование организации	Схема планировочной организации земельного участка выполнена 22.03.2019 г. ИП Цигеман С Ю		
Наименование схемы	Планировочная организация земельного участка		Масштаб 1:350 (в 1 сантиметре 3,5 метров)
Объект	Многоквартирный жилой дом		
Заказчик	Администрация р.п. Краснозерское Краснозерского района Новосибирской области		
Площадь	0,1222 га		
Адрес	Новосибирская область, Краснозерский р-н, р.п. Краснозерское, ул. Советская, дом 11а		
Разработал	22.03.2019 г.	Кадастровый инженер	Цигеман С.Ю.