


СХЕМА
планировочной организации земельного участка
по адресу: Новосибирская область, Краснозерский район, р.п. Краснозерское,
ул. Советская, дом 24

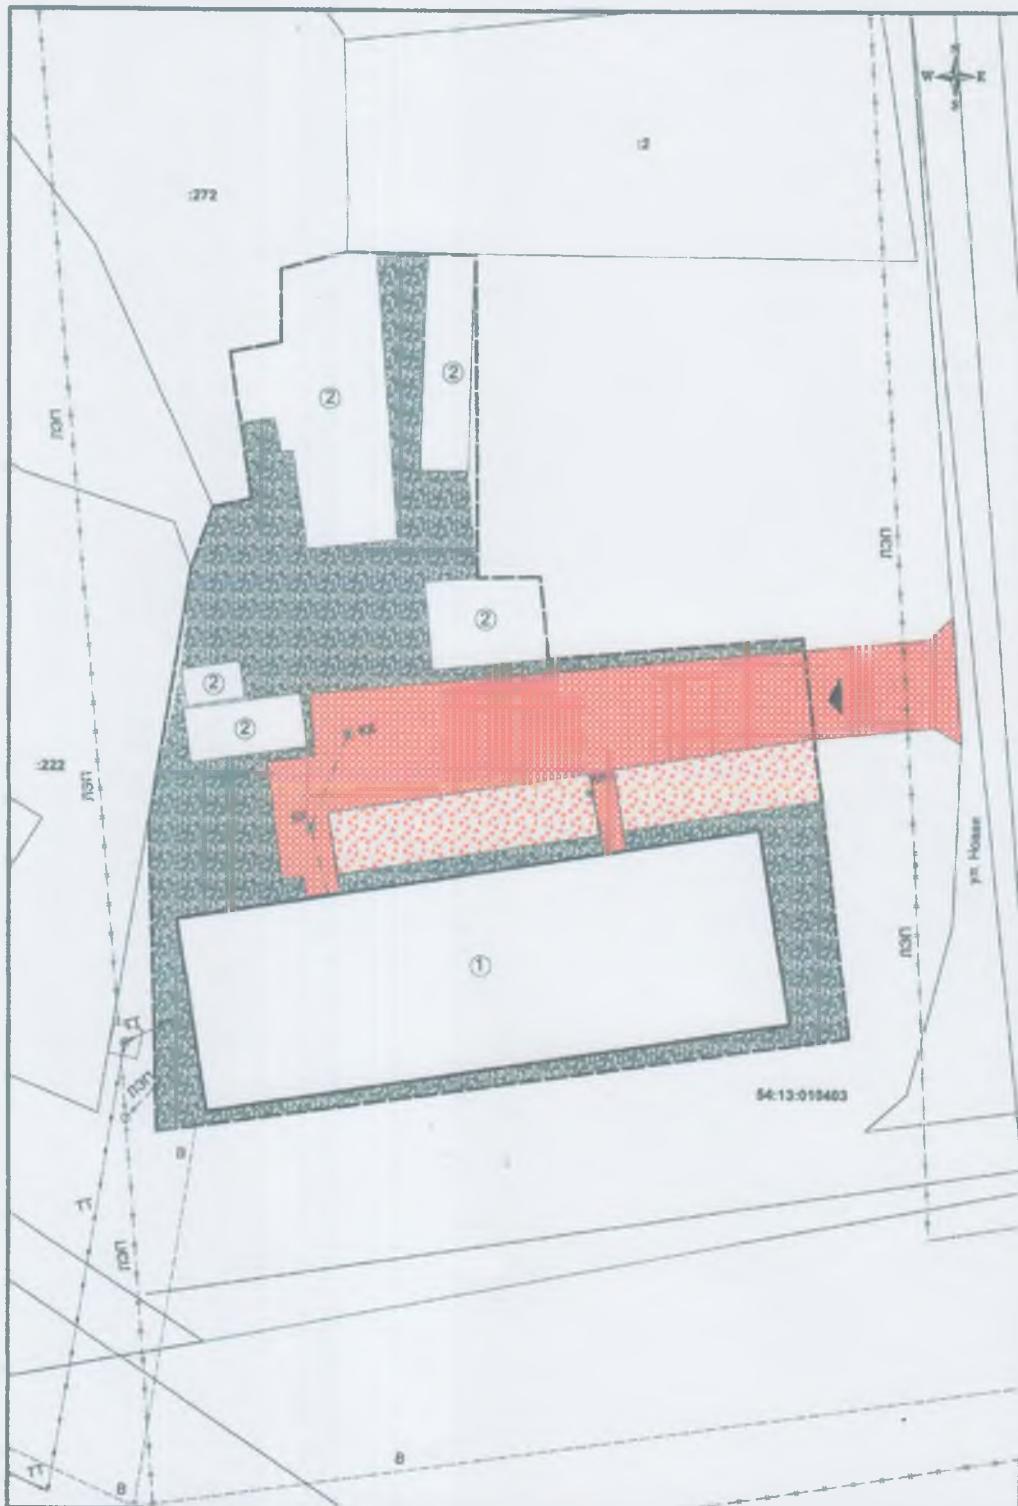

Экспликация:
1 Многоквартирный дом №24
2 Гаражи и хоз. постройки

Условные обозначения:

- места общего пользования;
- теплотрасса с точкой подключения;
- водопровод с точкой подключения;
- линия электропередач с точкой подключения;
- въезд на участок;
- канализационный колодец;
- планируемое асфальто-бетонное покрытие;
- планируемое щебеночное покрытие;
- граница земельного участка не закреплена.

Наименование организации	Схема планировочной организации земельного участка выполнена 22.03.2019 г. ИП Цигеман С.Ю	
Наименование схемы	Планировочная организация земельного участка	Масштаб 1:350 (в 1 сантиметре 3,5 метров)
Объект Заявки	Многоквартирный жилой дом Администрация р.п. Краснозерское Краснозерского района Новосибирской области	
Площадь	0,1814 га	
Адрес	Новосибирская область, Краснозерский р-н, р.п. Краснозерское, ул. Советская, дом 24	
Разработал	22.03.2019 г.	Кадастровый инженер-2017 Цигеман С.Ю.